

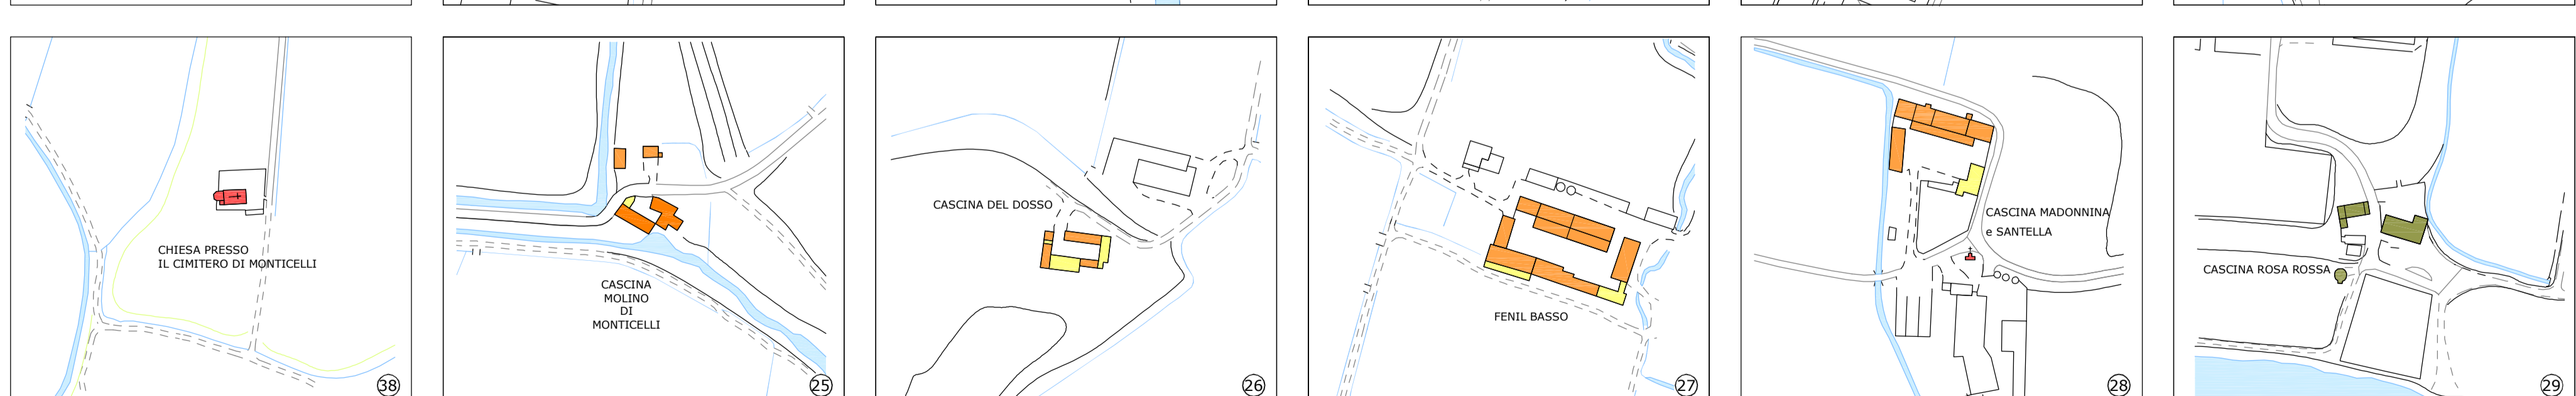
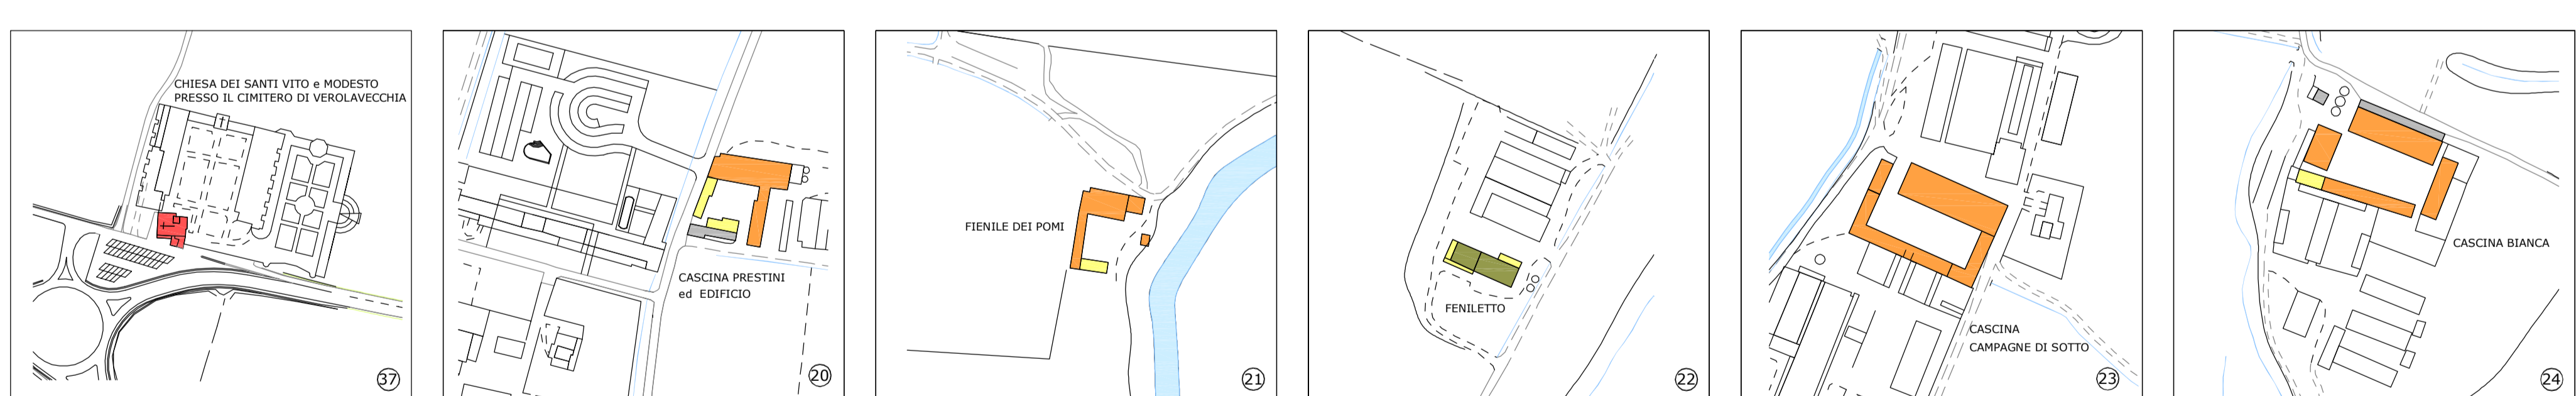
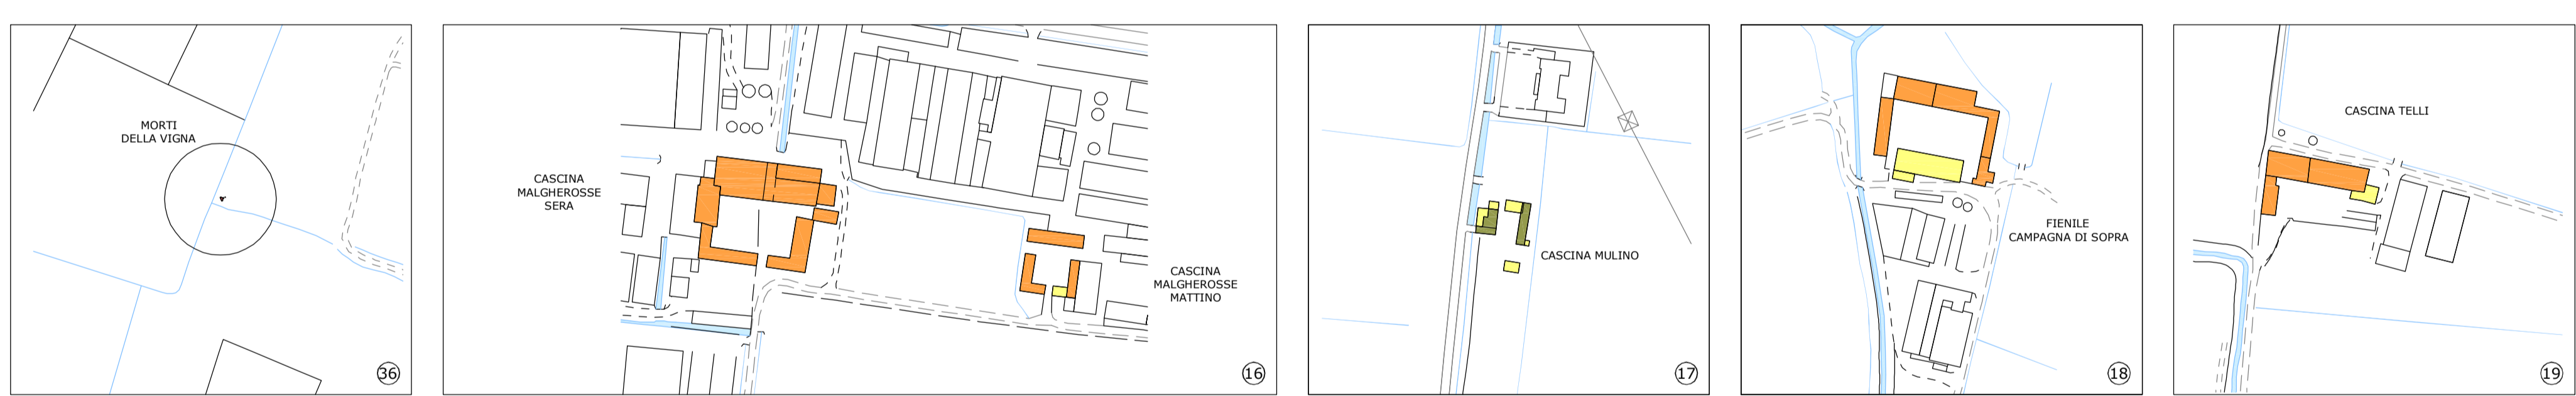


- Chiesa, Santella e Edicola
- Casa padronale
- Rustico di casa padronale
- Case a corte
- Ex molino
- Ghiacciaia - Moia - Ponte
- Altre tipologie
- Edilizia contemporanea
- Accessori

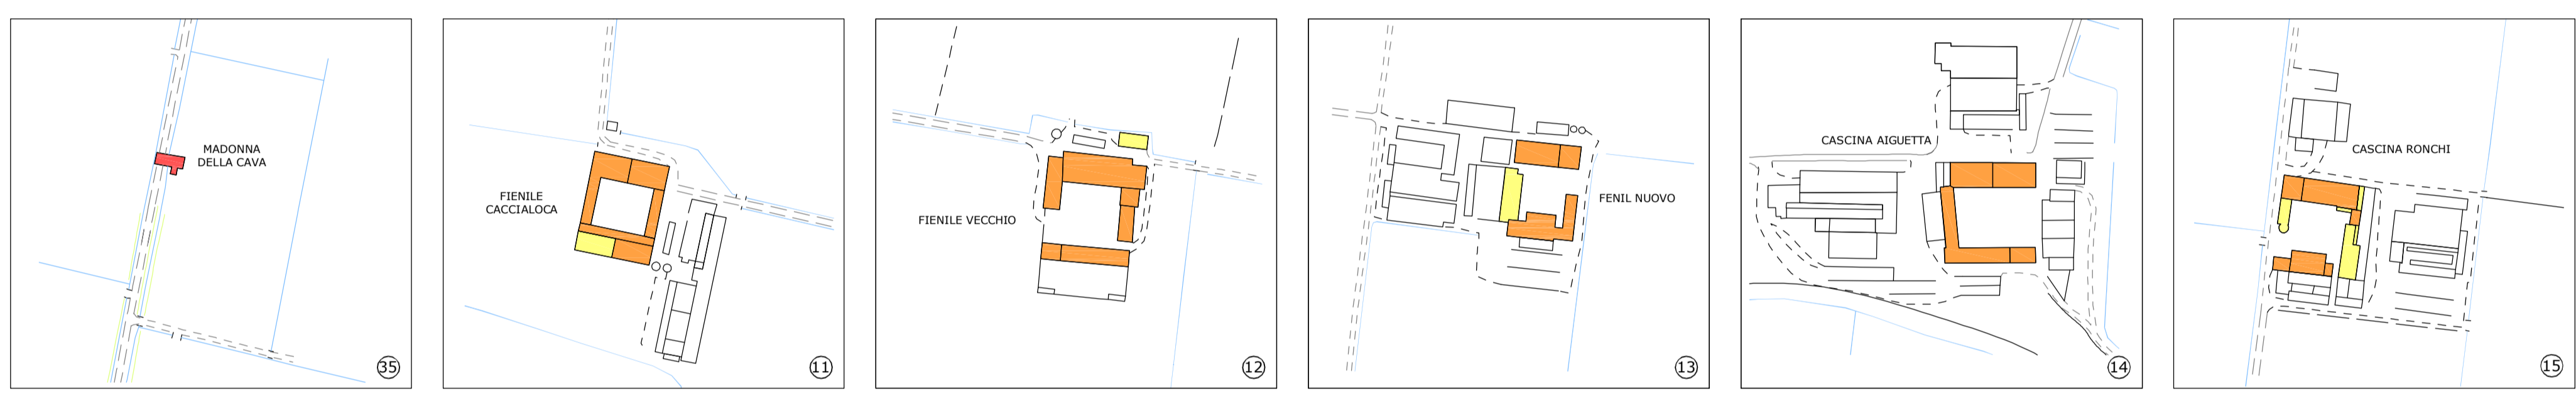

REGIONE LOMBARDIA PROVINCIA DI BRESCIA

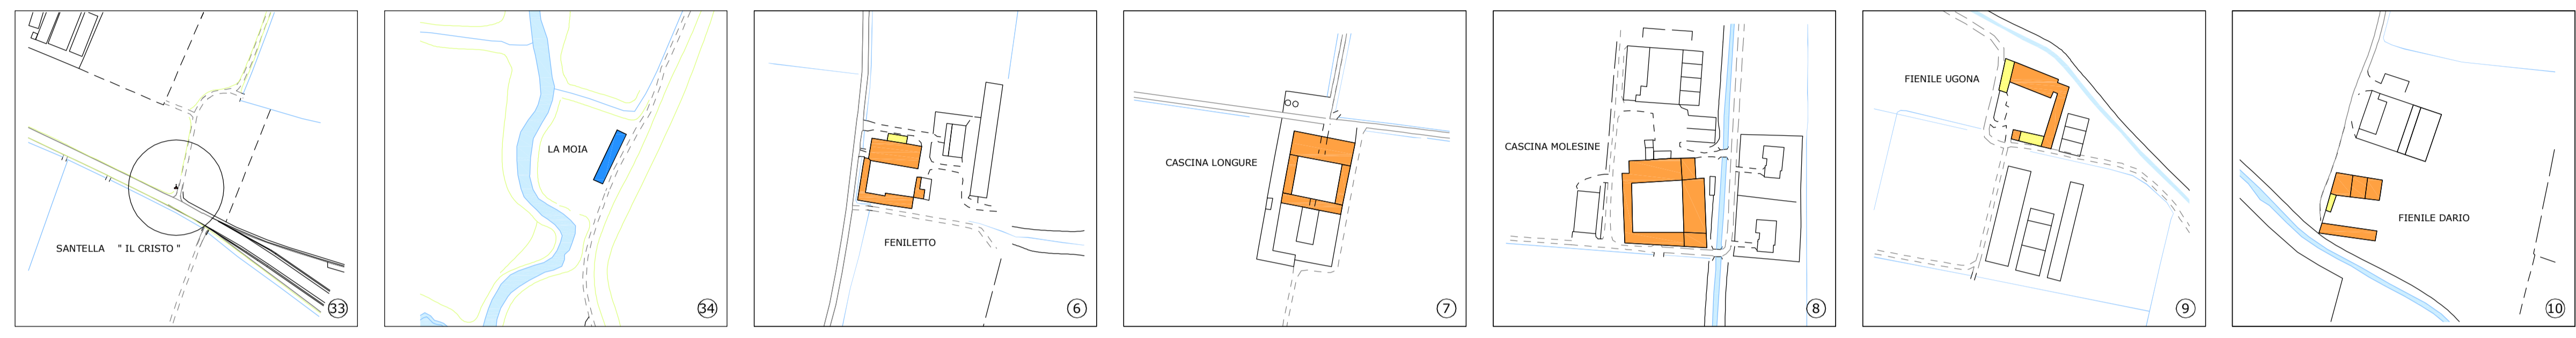

COMUNE DI VEROLAVECCHIA

PIANO DI GOVERNO DEL TERRITORIO
 APPROVATO CON DELIBERA C. C. n. 24 del 19 OTTOBRE 2011

PIANO DELLE REGOLE

TAVOLA 3a
EDIFICI RURALI e MANUFATTI
DI INTERESSE STORICO-AMBIENTALE
 Tipologie edilizie

SCALA 1 : 3000
 DATA FEBBRAIO 2011

IL SINDACO IL SEGRETARIO

- GRUPPO DI LAVORO**
- Dott. Arch. Pierfranco Rossetti (aspetti territoriali e urbanistici) - coordinatore
 - Angelo Straolozini & Partners S.r.l. (aspetti socio - economici)
 - Dott. Ing. Vincenzo Bonometti (aspetti della mobilità)
 - Dott. Geol. Marco Daguati (aspetti geologici idrogeologici e sismici)
 - Professione Ambiente Studio Associato (valutazione ambientale strategica)